

PLAN LOCAL D'URBANISME
DE LA COMMUNE DE BABOEUF


Règlement graphique

5.3 Village

Echelle 1/2000ème

Version Approbation

Vu pour être annexé à délibération du Conseil Municipal en date du 06 décembre 2019

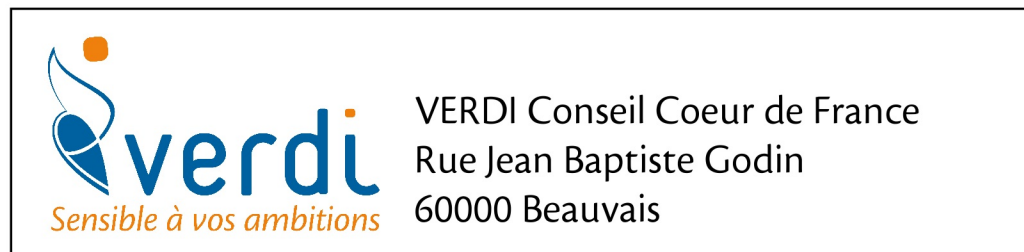

Légende

Habillage

- Bâti
- Parcelle cadastrale

Prescriptions

- Éléments de paysage
- Espace boisé classé
- Emplacement réservé
- Élément de paysage
- Orientations d'aménagement

Zonage

- UA - Zone urbaine ancienne
- UM - Zone urbaine peu dense
- UDa - Secteur urbain du lotissement des Trouées
- UDb - Secteur urbain du futur lotissement de l'impasse des Pommiers
- A - Zone agricole
- N - Zone naturelle et forestière
- Nj - Secteur naturel accueillant des jardins
- Np - Secteur naturel accueillant des équipements publics
- Nn - Secteur naturel accueillant un site "Natura 2000"
- NL - Secteur naturel accueillant des équipements publics de loisirs
- Ne - Secteur naturel de protection des eaux destinées à la consommation humaine
- Na - Secteur de Taille et Capacité d'Accueil Limité (STECAL)

